

附图2

宗地图


单位: m

宗地代码: 150125101202JA00003

土地权利人: 武川县机关事务服务中心(武川县合作交流中心)

所在图幅号: 4564.50-556.75

宗地面积: 19728.54m²

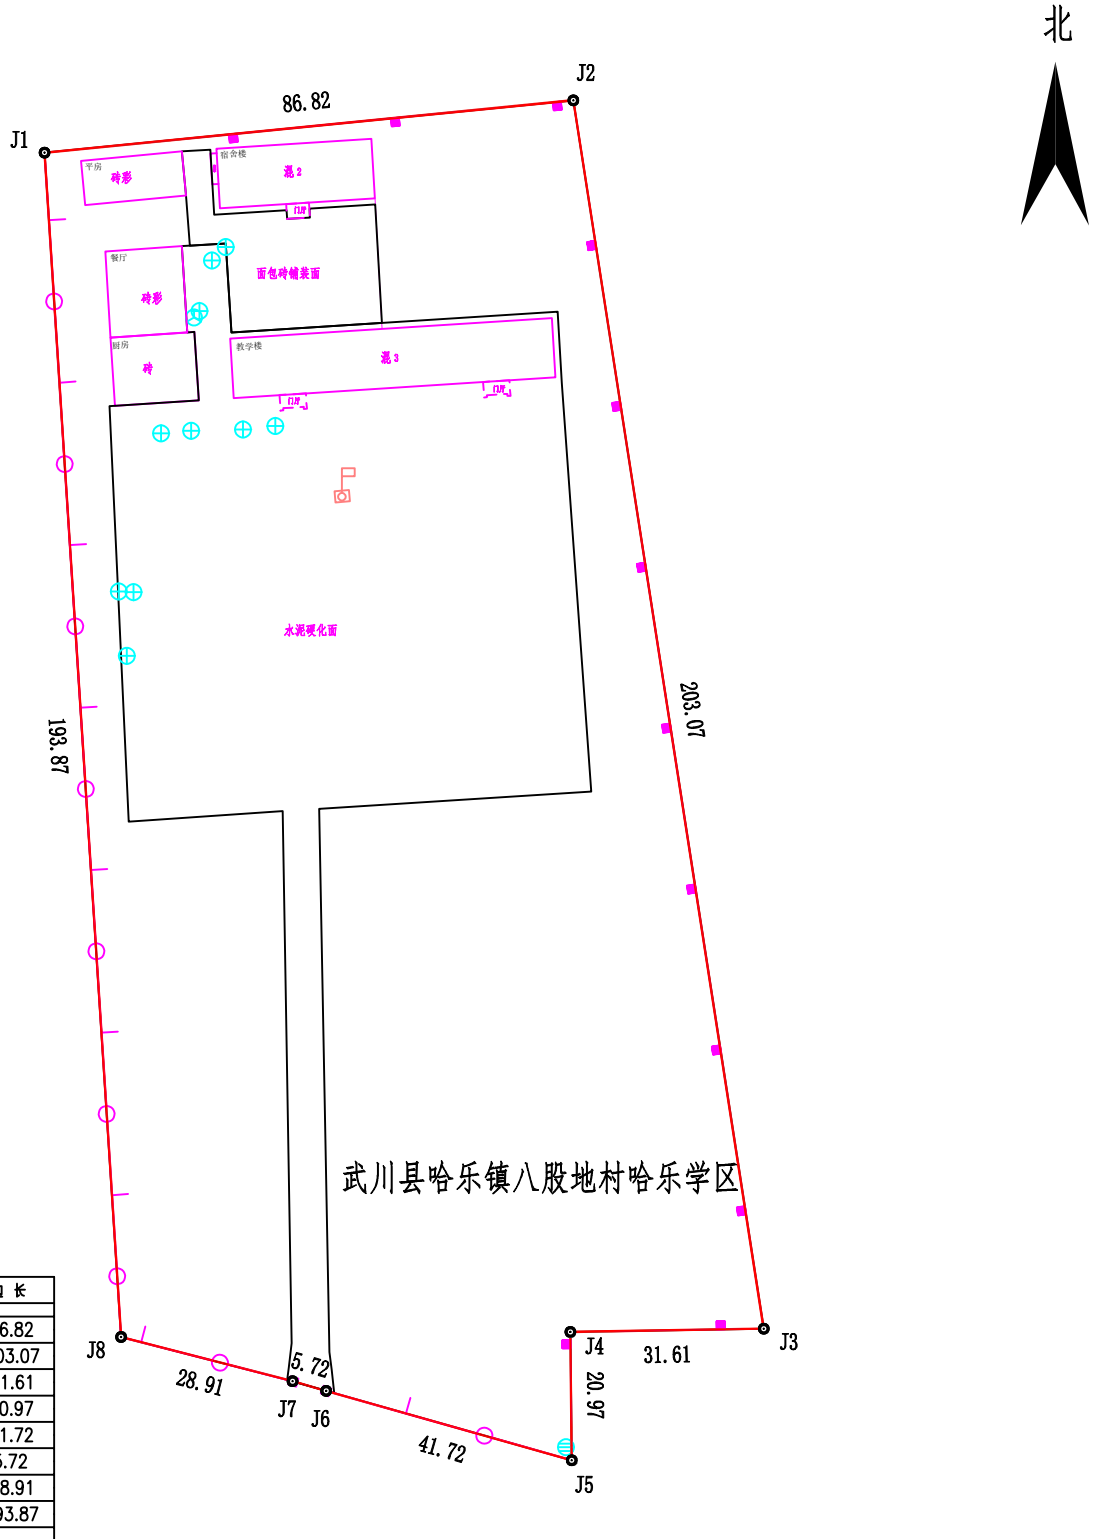

武川县哈乐镇八股地村哈乐学区

界址点坐标表

点号	X	Y	边长
J1	4564622.96	556772.86	86.82
J2	4564631.52	556859.26	203.07
J3	4564430.85	556890.37	31.61
J4	4564430.32	556858.76	20.97
J5	4564409.35	556859.01	41.72
J6	4564420.67	556818.85	5.72
J7	4564422.27	556813.36	28.91
J8	4564429.50	556785.37	193.87
J1	4564622.96	556772.86	

S=19728.54 平方米 合29.59亩

2024年4月解析法测图

1:1330

制图者: 张海波

制图日期: 2024年4月15日

审核者: 曹蒙蒙

审核日期: 2024年4月15日

内蒙古鑫冠规划测绘有限责任公司